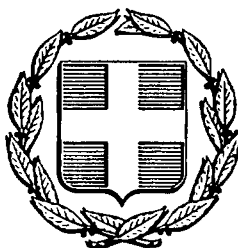


ΕΦΗΜΕΡΙΣ ΤΗΣ ΚΥΒΕΡΝΗΣΕΩΣ
ΤΗΣ ΕΛΛΗΝΙΚΗΣ ΔΗΜΟΚΡΑΤΙΑΣ

ΑΘΗΝΑ 15 ΜΑΪΟΥ 1986	ΤΕΥΧΟΣ ΤΕΤΑΡΤΟ	ΑΡΙΘΜΟΣ ΦΥΛΛΟΥ 449

ΠΕΡΙΕΧΟΜΕΝΑ

ΠΟΛΕΟΔΟΜΙΑ

ΔΙΑΤΑΓΜΑΤΑ

ΑΠΟΦΑΣΕΙΣ

ΠΟΛΕΟΔΟΜΙΑ

ΔΙΑΤΑΓΜΑΤΑ

(1)

Τροποποίηση των όρων και περιορισμών δόμησης του χώρου για την ανέγερση Σχολικών κτιρίων του ρυμοτομικού σχεδίου του Δήμου Αγίων Αναργύρων (Αττικής).

Ο ΠΡΟΕΔΡΟΣ ΤΗΣ ΕΛΛΗΝΙΚΗΣ ΔΗΜΟΚΡΑΤΙΑΣ

Έχοντας υπόψη:

1. Τις διατάξεις του ν. δ/τος της 17.7.1923 όπως μεταγενέστερα τροποποιήθηκαν και συμπληρώθηκαν και ειδικότερα το άρθρο 9.

2. Τις διατάξεις του ν. 1577/1985 (ΦΕΚ 210/Α) και ειδικότερα τα άρθρα 7, 8 και 9.

3. Τις διατάξεις του ν. 1558/1985 (ΦΕΚ 137/Α) και ειδικότερα το άρθρο 23 παρ. 1.

4. Την υπ' αρ. 524/1985 γνωμοδότηση του Κεντρικού Συμβουλίου Χωροταξίας, Οικισμού και Περιβάλλοντος.

5. Την υπ' αρ. 137/1986 γνωμοδότηση του Συμβουλίου της Επικρατείας, με πρόταση του Υπουργού Περιβάλλοντος Χωροταξίας και Δημοσίων Έργων, αποφασίζουμε:

Άρθρο 1.

Τροποποιούνται οι όροι και περιορισμοί δόμησης του χώρου για την ανέγερση Σχολικών κτιρίων του εγκεχριμένου ρυμοτομικού σχεδίου Αγ. Αναργύρων (Αττικής) που καθορίστηκαν με το από 2.8.1979 Π. Δ/γμα «περί καθορισμού των όρων και περιορισμών δόμησης εγκριθέντος χώρου προς ανέγερσιν σχολικών κτιρίων εις περιοχήν του ρυμοτομικού σχεδίου Αγίων Αναργύρων (Αττικής)» (ΦΕΚ 506/Δ) και καθορίζονται ως εξής:

1. Συντελεστής δόμησης ένα (1,0).

2. Μέγιστο ποσοστό κάλυψης 100% του ερυθρού περιγράμματος που φαίνεται με στοιχεία α- β- γ- δ- ε- ζ- η- θ- ι- κ- λ- μ- ν- ξ- ο- π στο σχετικό πρωτότυπο διάγραμμα σε κλίμακα 1:500 που θεωρήθηκε από τον Προϊστάμενο της Δ/νσης Πολεοδομικών Εφαρμογών με την υπ' αριθ. 24399/1986 πράξη του και που συνοπτικό του αντίτυπο δημοσιεύεται με το παρόν διάταγμα.

3. Μέγιστο ύψος των κτιρίων δεκατέσσερα (14) μέτρα.

Άρθρο 2.

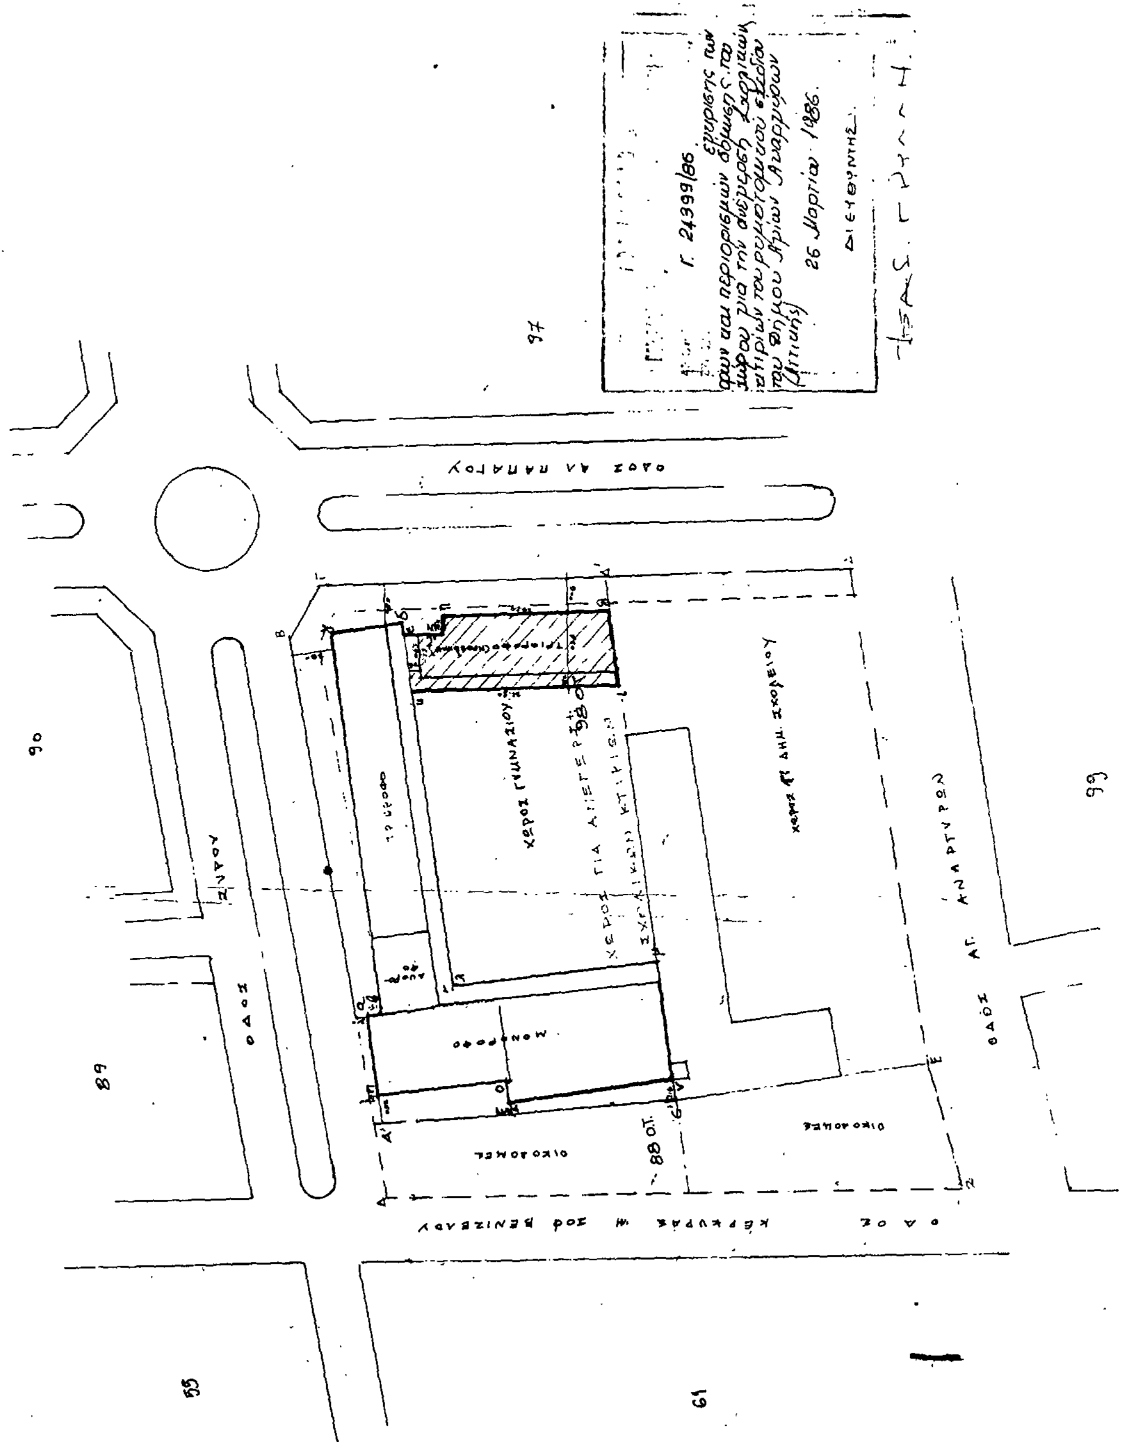
Η ισχύς του παρόντος διατάγματος αρχίζει από τη δημοσίευσή του στην Εφημερίδα της Κυβερνήσεως.

Στον Υπουργό Περιβάλλοντος, Χωροταξίας και Δημοσίων Έργων αναθέτουμε τη δημοσίευση και εκτέλεση του παρόντος διατάγματος.

Αθήνα, 3 Απριλίου 1986

Ο ΠρΟΕΔΡΟΣ ΤΗΣ ΔΗΜΟΚΡΑΤΙΑΣ
ΧΡΗΣΤΟΣ Α. ΣΑΡΤΖΕΤΑΚΗΣ

Ο ΥΠΟΥΡΓΟΣ
ΠΕΡΙΒΑΛΛΟΝΤΟΣ, ΧΩΡΟΤΑΞΙΑΣ ΚΑΙ ΔΗΜΟΣΙΩΝ ΕΡΓΩΝ
ΕΥΑΓΓΕΛΟΣ ΚΟΥΛΟΥΜΠΗΣ


ΑΓ. ΑΝΑΡΓΥΡΟΙ
ΚΛΙΜΑΞ 1:500
Περιοχή 45
26 Μαρτίου 1986
ΟΔΟΣ ΑΓ. ΑΝΑΡΓΥΡΩΝ
ΜΟΝΟΡΟΦΟ
ΟΙΚΟΔΟΜΕΣ

(2)

Έγκριση τοπικού ρυμοτομικού σχεδίου στην εκτός σχεδίου περιοχή Δράμας (ν. Δράμας) για τον καθορισμό χώρου ανέγερσης Γενικού Νοσοκομείου Δράμας και καθορισμός όρων και περιορισμών δόμησης αυτού.

Ο ΠΡΟΕΔΡΟΣ ΤΗΣ ΕΛΛΗΝΙΚΗΣ ΔΗΜΟΚΡΑΤΙΑΣ

Έχοντας υπόψη:

1. Τις διατάξεις του ν. 1337/1983 (ΦΕΚ 33/Α) και ειδικότερα το άρθρο 26, όπως αυτό αντικαταστάθηκε με την παράγραφο 13 του άρθρου 8 του ν. 1512/1985 (ΦΕΚ 4/Α).
2. Τις διατάξεις του ν. 1577/1985 (ΦΕΚ 210/Α) και ειδικότερα τα άρθρα 7, 8 (παρ. 1) και 9.
3. Τις διατάξεις του ν. 1558/1985(ΦΕΚ 137/Α) και ειδικότερα το άρθρο 23 παρ. 1.
4. Την υπ' αριθ. 29/1986 γνωμοδότηση του Κεντρικού Συμβουλίου Περιβάλλοντος, Χωροταξίας και Δημοσίων Έργων.
5. Την υπ' αριθ. 183/1986 γνωμοδότηση του Συμβουλίου της Επικρατείας, με πρόταση του Υπουργού Περιβάλλοντος, Χωροταξίας και Δημοσίων Έργων, αποφασίζουμε:

Άρθρο 1.

Εγκρίνεται τοπικό ρυμοτομικό σχέδιο στην εκτός σχεδίου περιοχή Δράμας για τον καθορισμό χώρου ανέγερσης Γενικού Νοσοκομείου Δράμας, όπως φαίνεται με τα στοιχεία Α, Β, Γ, Δ, Ε, Ζ, Α στο σχετικό πρωτότυπο διάγραμμα σε κλίμακα 1:500 που θεωρήθηκε από τον Προϊστάμενο της Δ/νσης Πολεοδομικών Εφαρμογών με την υπ' αριθ. 27991/1986 πράξη του και που συνοπτικό του αντίτυπο δημοσιεύεται με το παρόν διάταγμα.

Άρθρο 2.

Οι όροι και περιορισμοί δόμησης του παραπάνω χώρου Γενικού Νοσοκομείου καθορίζονται ως εξής:

1. Μέγιστο ποσοστό κάλυψης είκοσι τοις εκατό(20%) της επιφανείας του χώρου.
2. Συντελεστής δόμησης 0,9.
3. Μέγιστο επιτρεπόμενο ύψος του κτιρίου δεκαεπτά (17) μέτρα.
4. Ελάχιστη απόσταση του κτιρίου από τα όρια του γηπέδου δεκαπέντε (15) μέτρα.

Άρθρο 3.

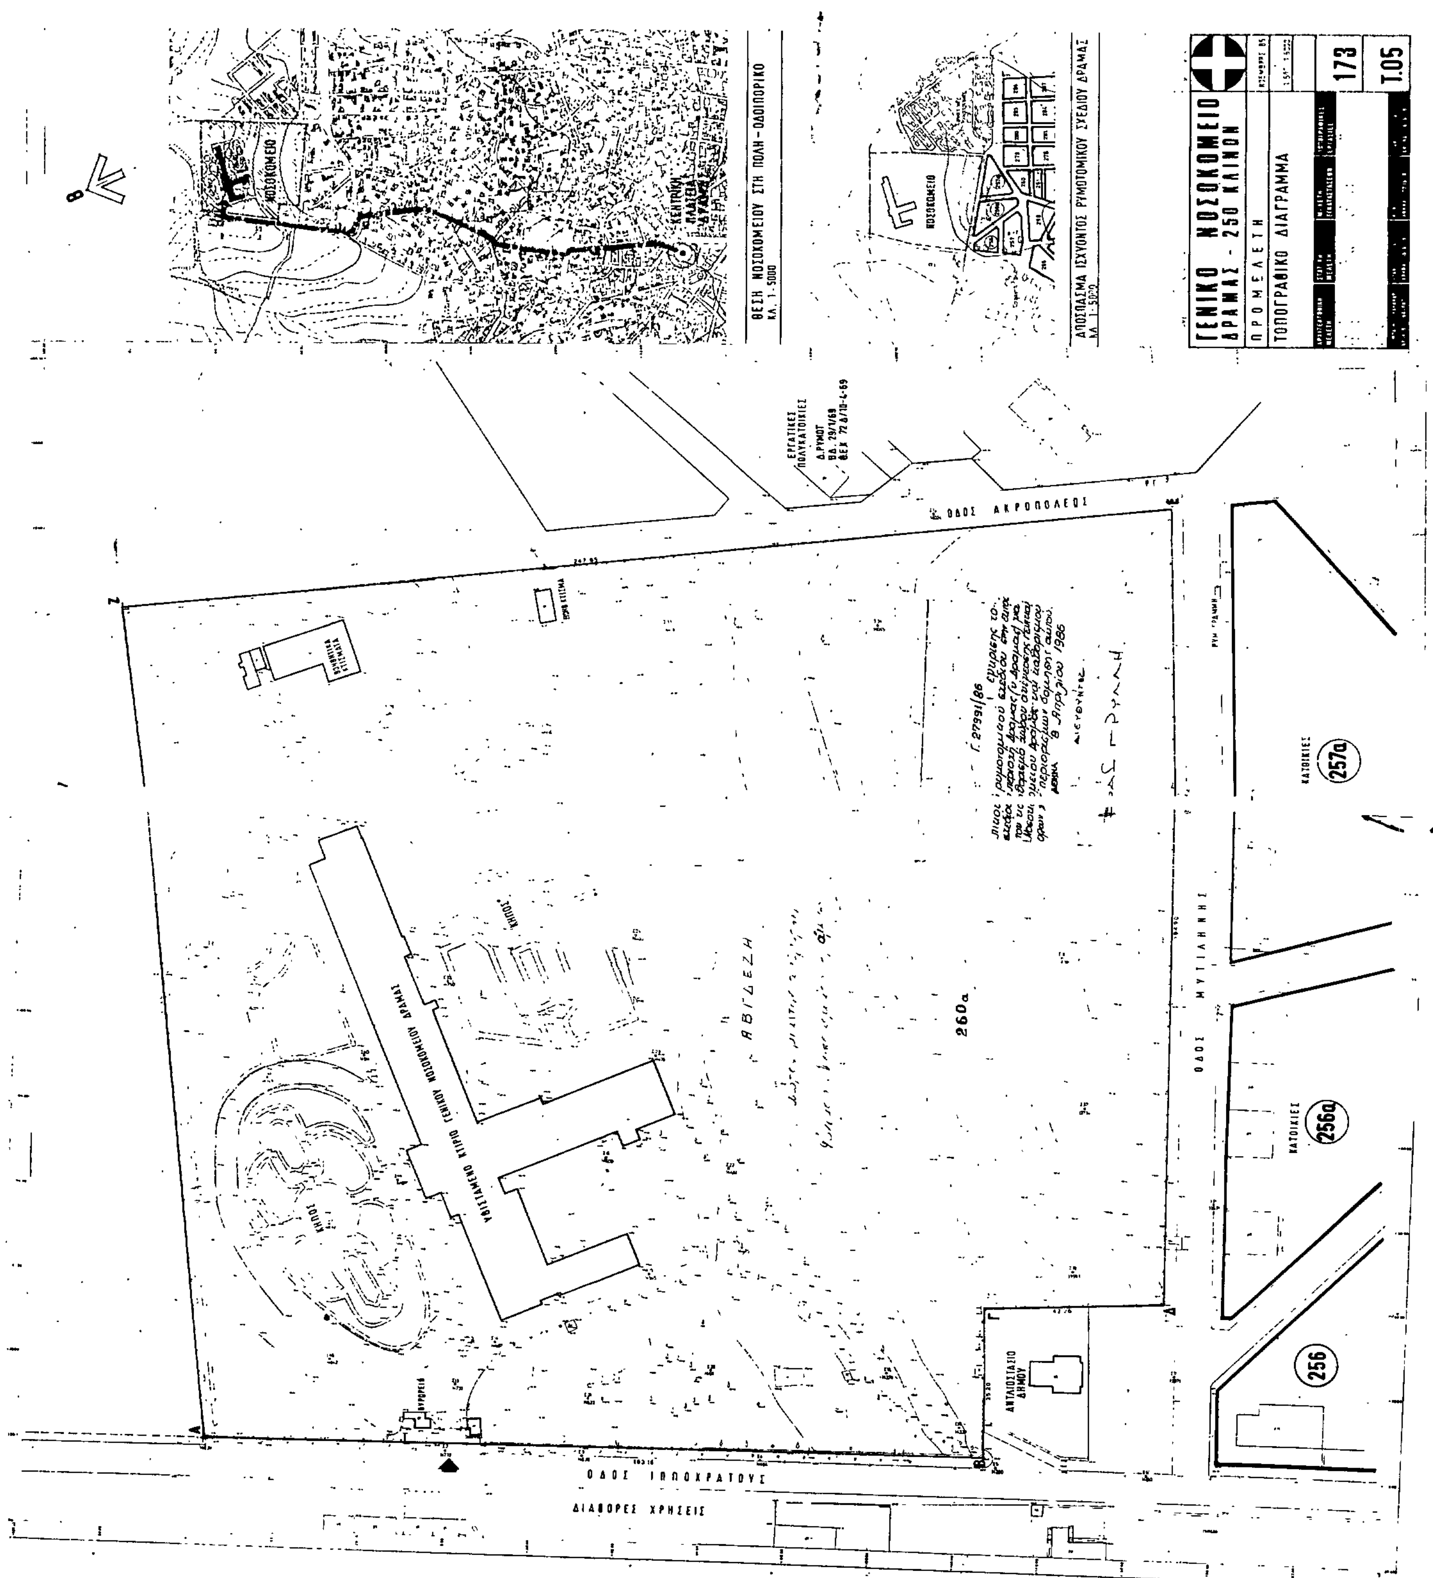
Η ισχύς του παρόντος διατάγματος αρχίζει από τη δημοσίευσή του στην Εφημερίδα της Κυβερνήσεως.

Στον Υπουργό Περιβάλλοντος, Χωροταξίας και Δημοσίων Έργων αναθέτουμε τη δημοσίευση και εκτέλεση του παρόντος διατάγματος.

Αθήνα, 16 Απριλίου 1986

Ο ΠΡΟΕΔΡΟΣ ΤΗΣ ΔΗΜΟΚΡΑΤΙΑΣ
ΧΡΗΣΤΟΣ Α. ΣΑΡΤΖΕΤΑΚΗΣ

Ο ΥΠΟΥΡΓΟΣ
ΠΕΡΙΒΑΛΛΟΝΤΟΣ, ΧΩΡΟΤΑΞΙΑΣ ΚΑΙ ΔΗΜΟΣΙΩΝ ΕΡΓΩΝ
ΕΥΑΓΓΕΛΟΣ ΚΟΥΛΟΥΜΠΗΣ


ΓΕΝΙΚΟ ΝΟΣΟΚΟΜΕΙΟ ΔΡΑΜΑΣ - 250 ΚΛΙΝΩΝ
ΠΡΟΜΕΛΕΤΗ
ΤΟΠΟΓΡΑΦΙΚΟ ΔΙΑΓΡΑΜΜΑ
173
Τ.05
ΘΕΣΗ ΝΟΣΟΚΟΜΕΙΟΥ ΣΤΗ ΠΟΛΗ - ΟΔΟΙΠΟΡΙΚΟ
ΚΛ. 1:5000
ΝΟΣΟΚΟΜΕΙΟ
ΚΕΝΤΡΙΚΗ ΠΛΑΤΕΙΑ ΔΡΑΜΑΣ
ΑΠΟΣΠΑΣΜΑ ΙΣΧΥΟΝΤΟΣ ΡΥΜΟΤΟΜΙΚΟΥ ΣΧΕΔΙΟΥ ΔΡΑΜΑΣ
ΕΡΓΑΤΙΚΕΣ ΠΟΛΥΚΑΤΟΙΚΙΕΣ
ΟΔΟΣ ΑΚΡΟΠΟΛΕΩΣ
ΟΔΟΣ ΜΥΤΙΛΗΝΗΣ
ΟΔΟΣ ΙΠΠΟΚΡΑΤΟΥΣ
ΔΙΑΦΟΡΕΣ ΧΡΗΣΕΙΣ
ΚΑΤΟΙΚΙΕΣ
257α
256α
256
260α
ΥΦΙΣΤΑΜΕΝΟ ΚΤΙΡΙΟ ΓΕΝΙΚΟΥ ΝΟΣΟΚΟΜΕΙΟΥ ΔΡΑΜΑΣ
ΚΗΠΟΣ
ΑΝΤΛΙΟΣΤΑΣΙΟ ΔΗΜΟΥ

ΑΠΟΦΑΣΕΙΣ

Αριθ. 29440/1130 (3)

Κίνηση της διαδικασίας σύνταξης του Γενικού Πολεοδομικού Σχεδίου Σιάτιστας Ν. Κοζάνης.

Ο ΥΠΟΥΡΓΟΣ
ΠΕΡΙΒΑΛΛΟΝΤΟΣ, ΧΩΡΟΤΑΞΙΑΣ ΚΑΙ ΔΗΜ. ΕΡΓΩΝ

Εχοντας υπόψη τις διατάξεις:

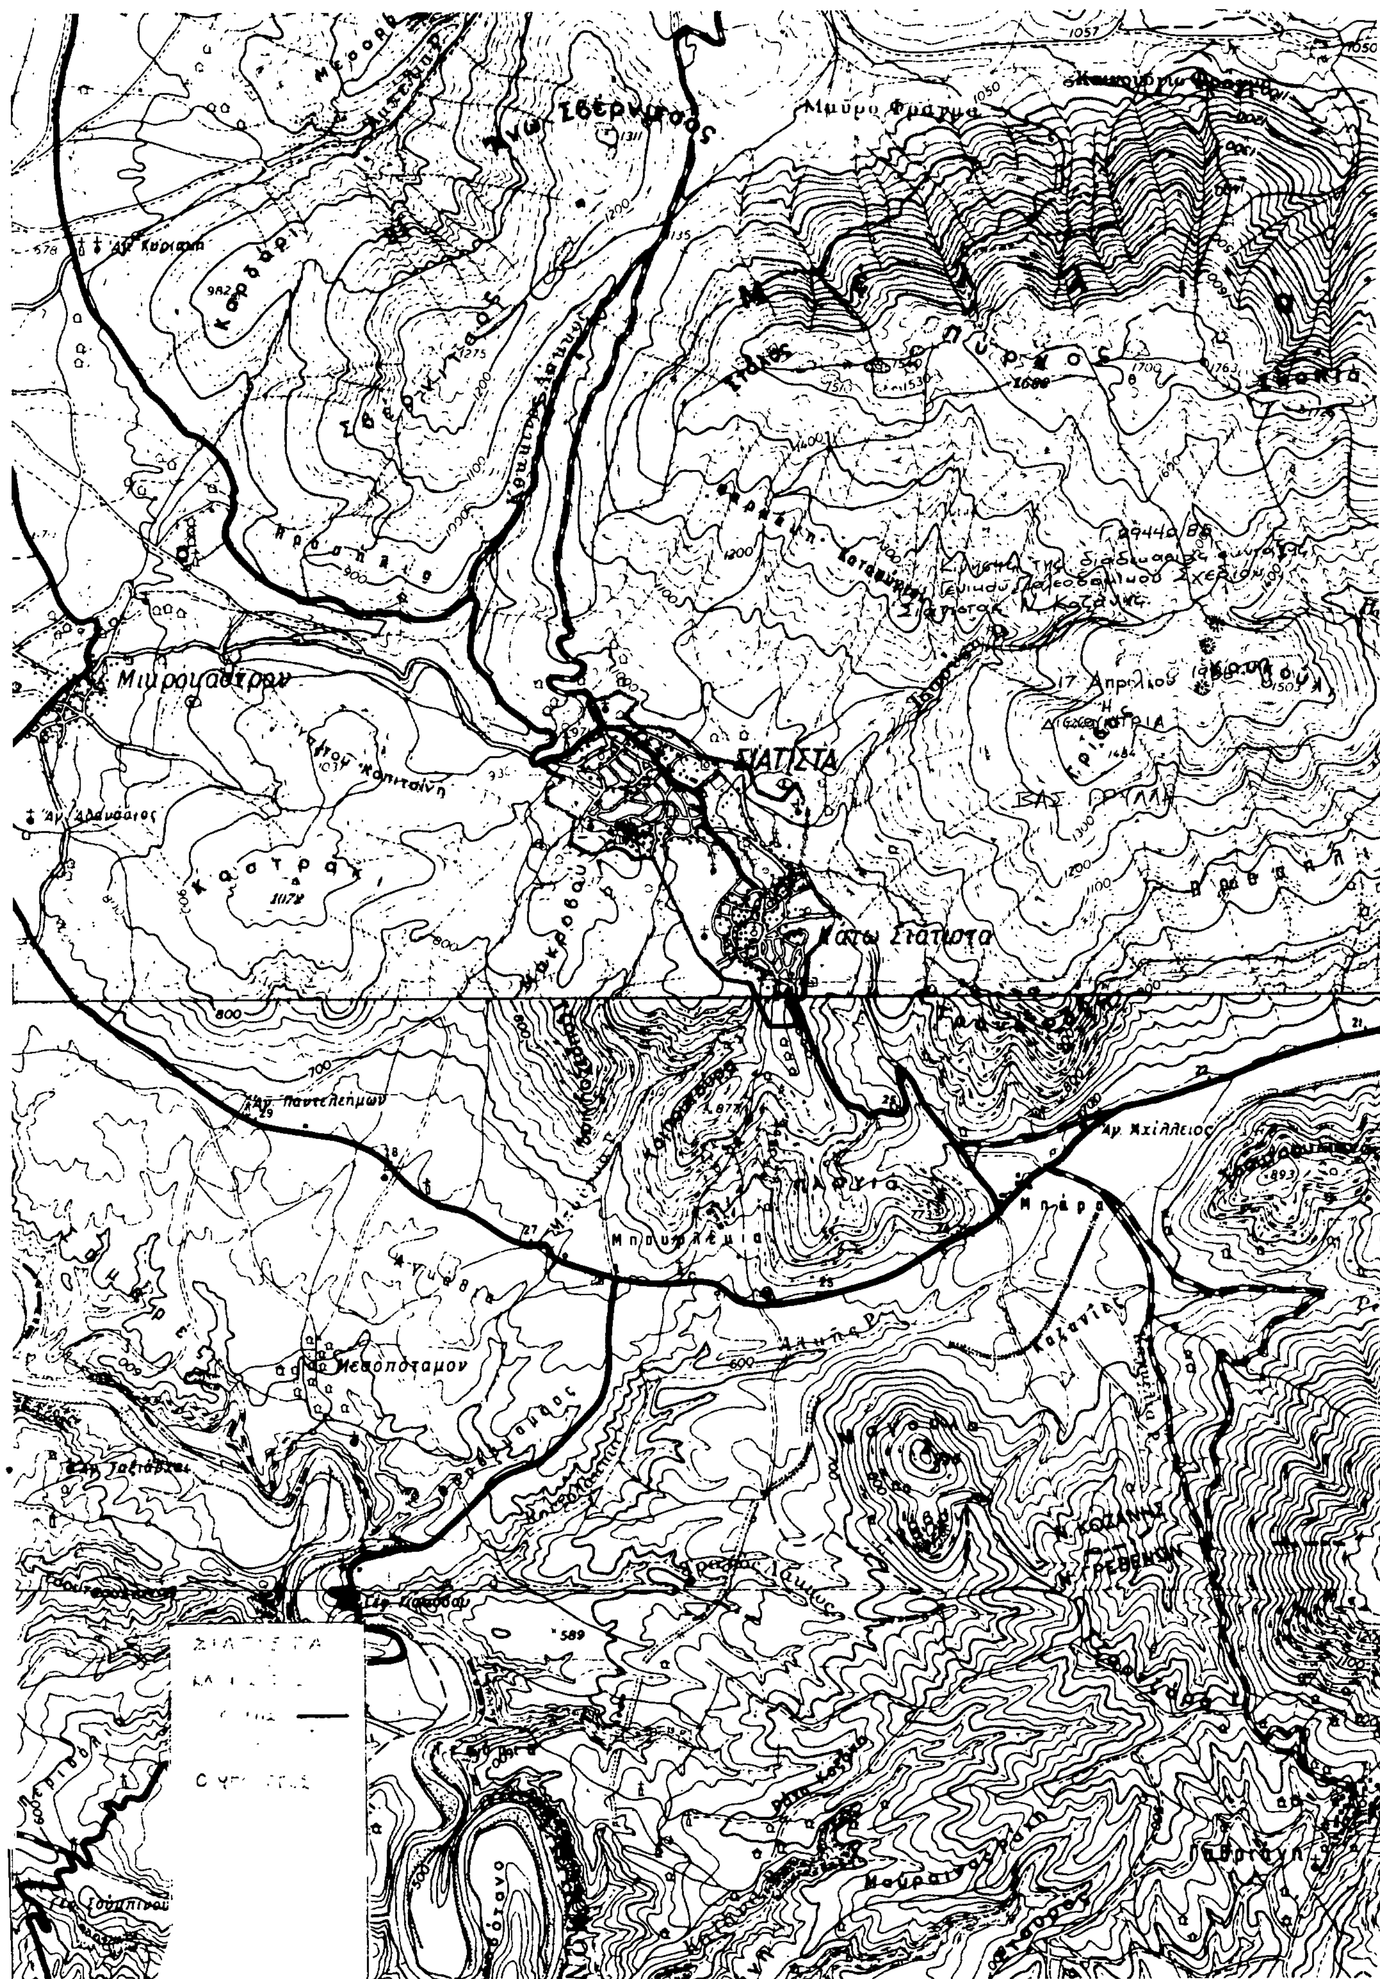
1. Του Ν. 1032/1980 (ΦΕΚ 57/14.3.1980 τ.Α.).
2. Του άρθρου 3 παρ. 1 του Ν. 1337/83 (ΦΕΚ 33/14.3.1983 τ.Α.).
3. Τις διατάξεις του Ν. 1558/85 (ΦΕΚ 137/Α) και ειδικότερα το άρθρο 23 παρ. 1, αποφασίζουμε:

Την κίνηση της διαδικασίας σύνταξης του Γενικού Πολεοδομικού Σχεδίου Σιάτιστας Ν. Κοζάνης τα όρια της περιοχής του οποίου φαίνονται στο σχετικό πρωτότυπο διάγραμμα σε κλ. 1:25.000 που έχει θεωρηθεί από τον Προϊστάμενο της Διεύθυνσης Πολεοδομικών Εφαρμογών με την υπ' αριθ. 29440/1986 πράξη του και που συνοπτικό του αντίτυπο δημοσιεύεται με την παρούσα απόφαση.

Η απόφαση αυτή να δημοσιευθεί στην Εφημερίδα της Κυβερνήσεως.

Αθήνα, 17 Απριλίου 1986

Ο ΥΠΟΥΡΓΟΣ
ΕΥΑΓΓΕΛΟΣ ΚΟΥΛΟΥΜΠΗΣ


ΣΙΑΤΙΣΤΑ
Κάτω Σιάτιστα
Μεσοπόταμον
Καστράκι
Αγ. Παντελεήμων
Αγ. Αχίλλειος
Μπουρλέμια
Μπάρα
17 Απριλίου
Μπούρινος
1057
1050
1311
1200
1275
1100
1000
900
800
700
600
589
1072
893
877

Αριθ. 29438/1128 (4)

Κίνηση της διαδικασίας σύνταξης του Γενικού Πολεοδομικού Σχεδίου Πτολεμαΐδας Ν. Κοζάνης.

Ο ΥΠΟΥΡΓΟΣ
ΠΕΡΙΒΑΛΛΟΝΤΟΣ, ΧΩΡΟΤΑΞΙΑΣ ΚΑΙ ΔΗΜ. ΕΡΓΩΝ

Εχοντας υπόψη τις διατάξεις:

1. Του Ν. 1032/1980 (ΦΕΚ 57/14.3.1980 τ.Α.).
2. Του άρθρου 3 παρ. 1 του Ν. 1337/83 (ΦΕΚ 33/14.3.1983 τ.Α.).
3. Τις διατάξεις του Ν. 1558/85 (ΦΕΚ 137/Α) και ειδικότερα το άρθρο 23 παρ. 1, αποφασίζουμε:

Την κίνηση της διαδικασίας σύνταξης του Γενικού Πολεοδομικού Σχεδίου Πτολεμαΐδας Ν. Κοζάνης τα όρια της περιοχής του οποίου φαίνονται στο σχετικό πρωτότυπο διάγραμμα σε κλ. 1:25.000 που έχει θεωρηθεί από τον Προϊστάμενο της Διεύθυνσης Πολεοδομικών Εφαρμογών με την υπ' αριθ. 29438/1986 πράξη του και που συνοπτικό του αντίτυπο δημοσιεύεται με την παρούσα απόφαση.

Η απόφαση αυτή να δημοσιευθεί στην Εφημερίδα της Κυβερνήσεως.

Αθήνα, 17 Απριλίου 1986

Ο ΥΠΟΥΡΓΟΣ
ΕΥΑΓΓΕΛΟΣ ΚΟΥΛΟΥΜΠΗΣ